


Cà Tiepolo

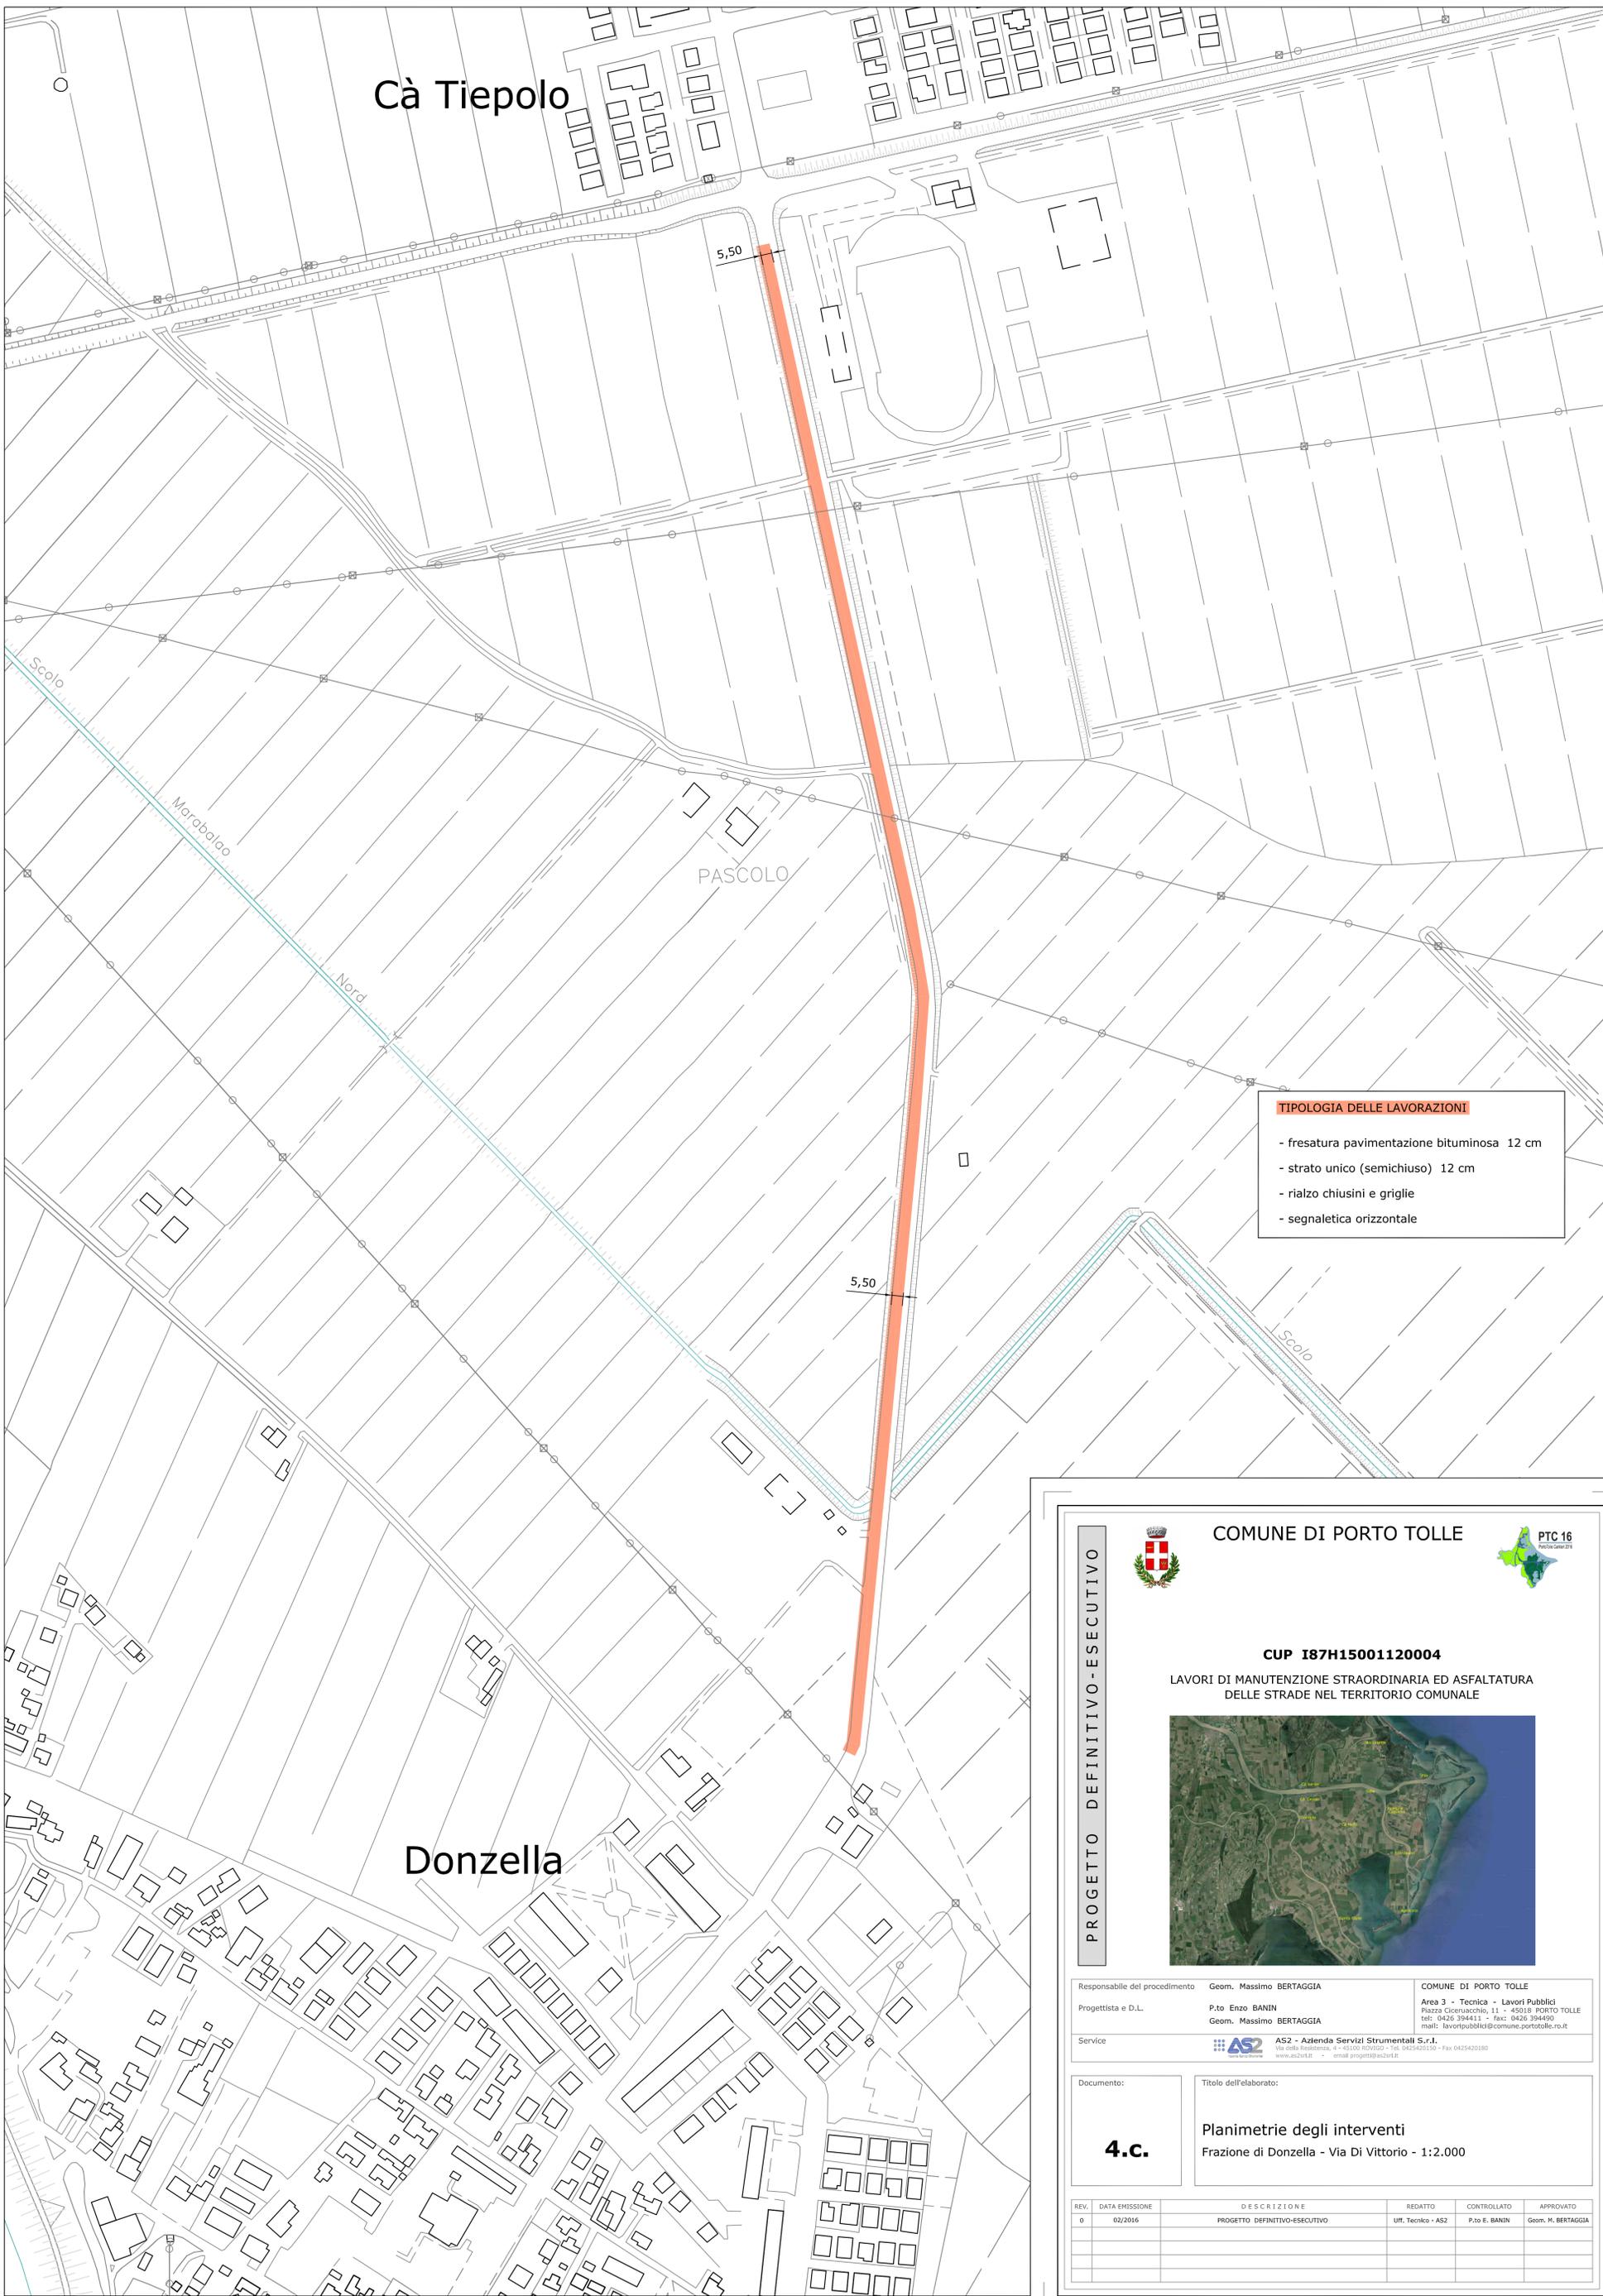

TIPOLOGIA DELLE LAVORAZIONI

- fresatura pavimentazione bituminosa 12 cm
- strato unico (semichiuso) 12 cm
- rialzo chiusini e griglie
- segnaletica orizzontale

PROGETTO DEFINITIVO-ESECUTIVO




COMUNE DI PORTO TOLLE



CUP I87H15001120004

LAVORI DI MANUTENZIONE STRAORDINARIA ED ASFALTATURA DELLE STRADE NEL TERRITORIO COMUNALE

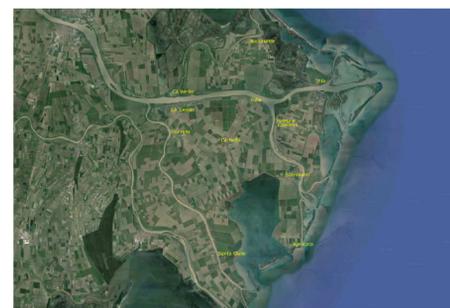

Responsabile del procedimento	Geom. Massimo BERTAGGIA	COMUNE DI PORTO TOLLE
Progettista e D.L.	P.to Enzo BANIN Geom. Massimo BERTAGGIA	Area 3 - Tecnica - Lavori Pubblici Piazza Cicurascchio, 11 - 45018 PORTO TOLLE tel: 0426 394411 - fax: 0426 394490 mail: lavoripubblici@comune.portotolle.ro.it
Service	 AS2 - Azienda Servizi Strumentali S.r.l. Via della Resistenza, 4 - 45100 ROVIGO - Tel. 0425420100 - Fax 0425420180 www.as2ro.it - email: progetti@as2ro.it	

Documento:	Titolo dell'elaborato:
4.c.	Planimetrie degli interventi Frazione di Donzella - Via Di Vittorio - 1:2.000

REV.	DATA EMISSIONE	DESCRIZIONE	REDATTO	CONTROLLATO	APPROVATO
0	02/2016	PROGETTO DEFINITIVO-ESECUTIVO	Uff. Tecnico - AS2	P.to E. BANIN	Geom. M. BERTAGGIA