

PROGETTO DEFINITIVO-ESECUTIVO



COMUNE DI PORTO TOLLE



CUP 187H15001120004
LAVORI DI MANUTENZIONE STRAORDINARIA ED ASFALTATURA
DELLE STRADE NEL TERRITORIO COMUNALE
PERIZIA SUPPLETIVA E DI VARIANTE



Responsabile del procedimento: Geom. Massimo BERTRAGGA
Progettista e D.L. Pto Enzo BANNI
Geom. Massimo BERTRAGGA
AS2 - Azienda Servizi Strumentali S.r.l.
Via della Repubblica, 4 - 45100 PORTO TOLLE - Tel. 0425420150 - Fax 0425420188
www.as2ptc16.it - email: info@as2ptc16.it


Comune di Porto Tolle
Area 3 - Tecnica - Lavori Pubblici
Piazza Comunale, 11 - 45018 PORTO TOLLE
Milib. Anonimabile/Comune postale: 45018

TITOLO DELL'INTERVENTO:
Piani di manutenzione straordinaria

2.C.

Planimetrie degli Interventi
Frazione di Tolle - Via Amendola - 1:500

REV.	DATA EMISSIONE	DESCRIZIONE	REDATTO	CONTROLLATO	APPROVATO
0	01/2017	PERIZIA SUPPLETIVA E DI VARIANTE	UM. Tocco - AS2	P.to E. BANNI	Geom. M. BERTRAGGA

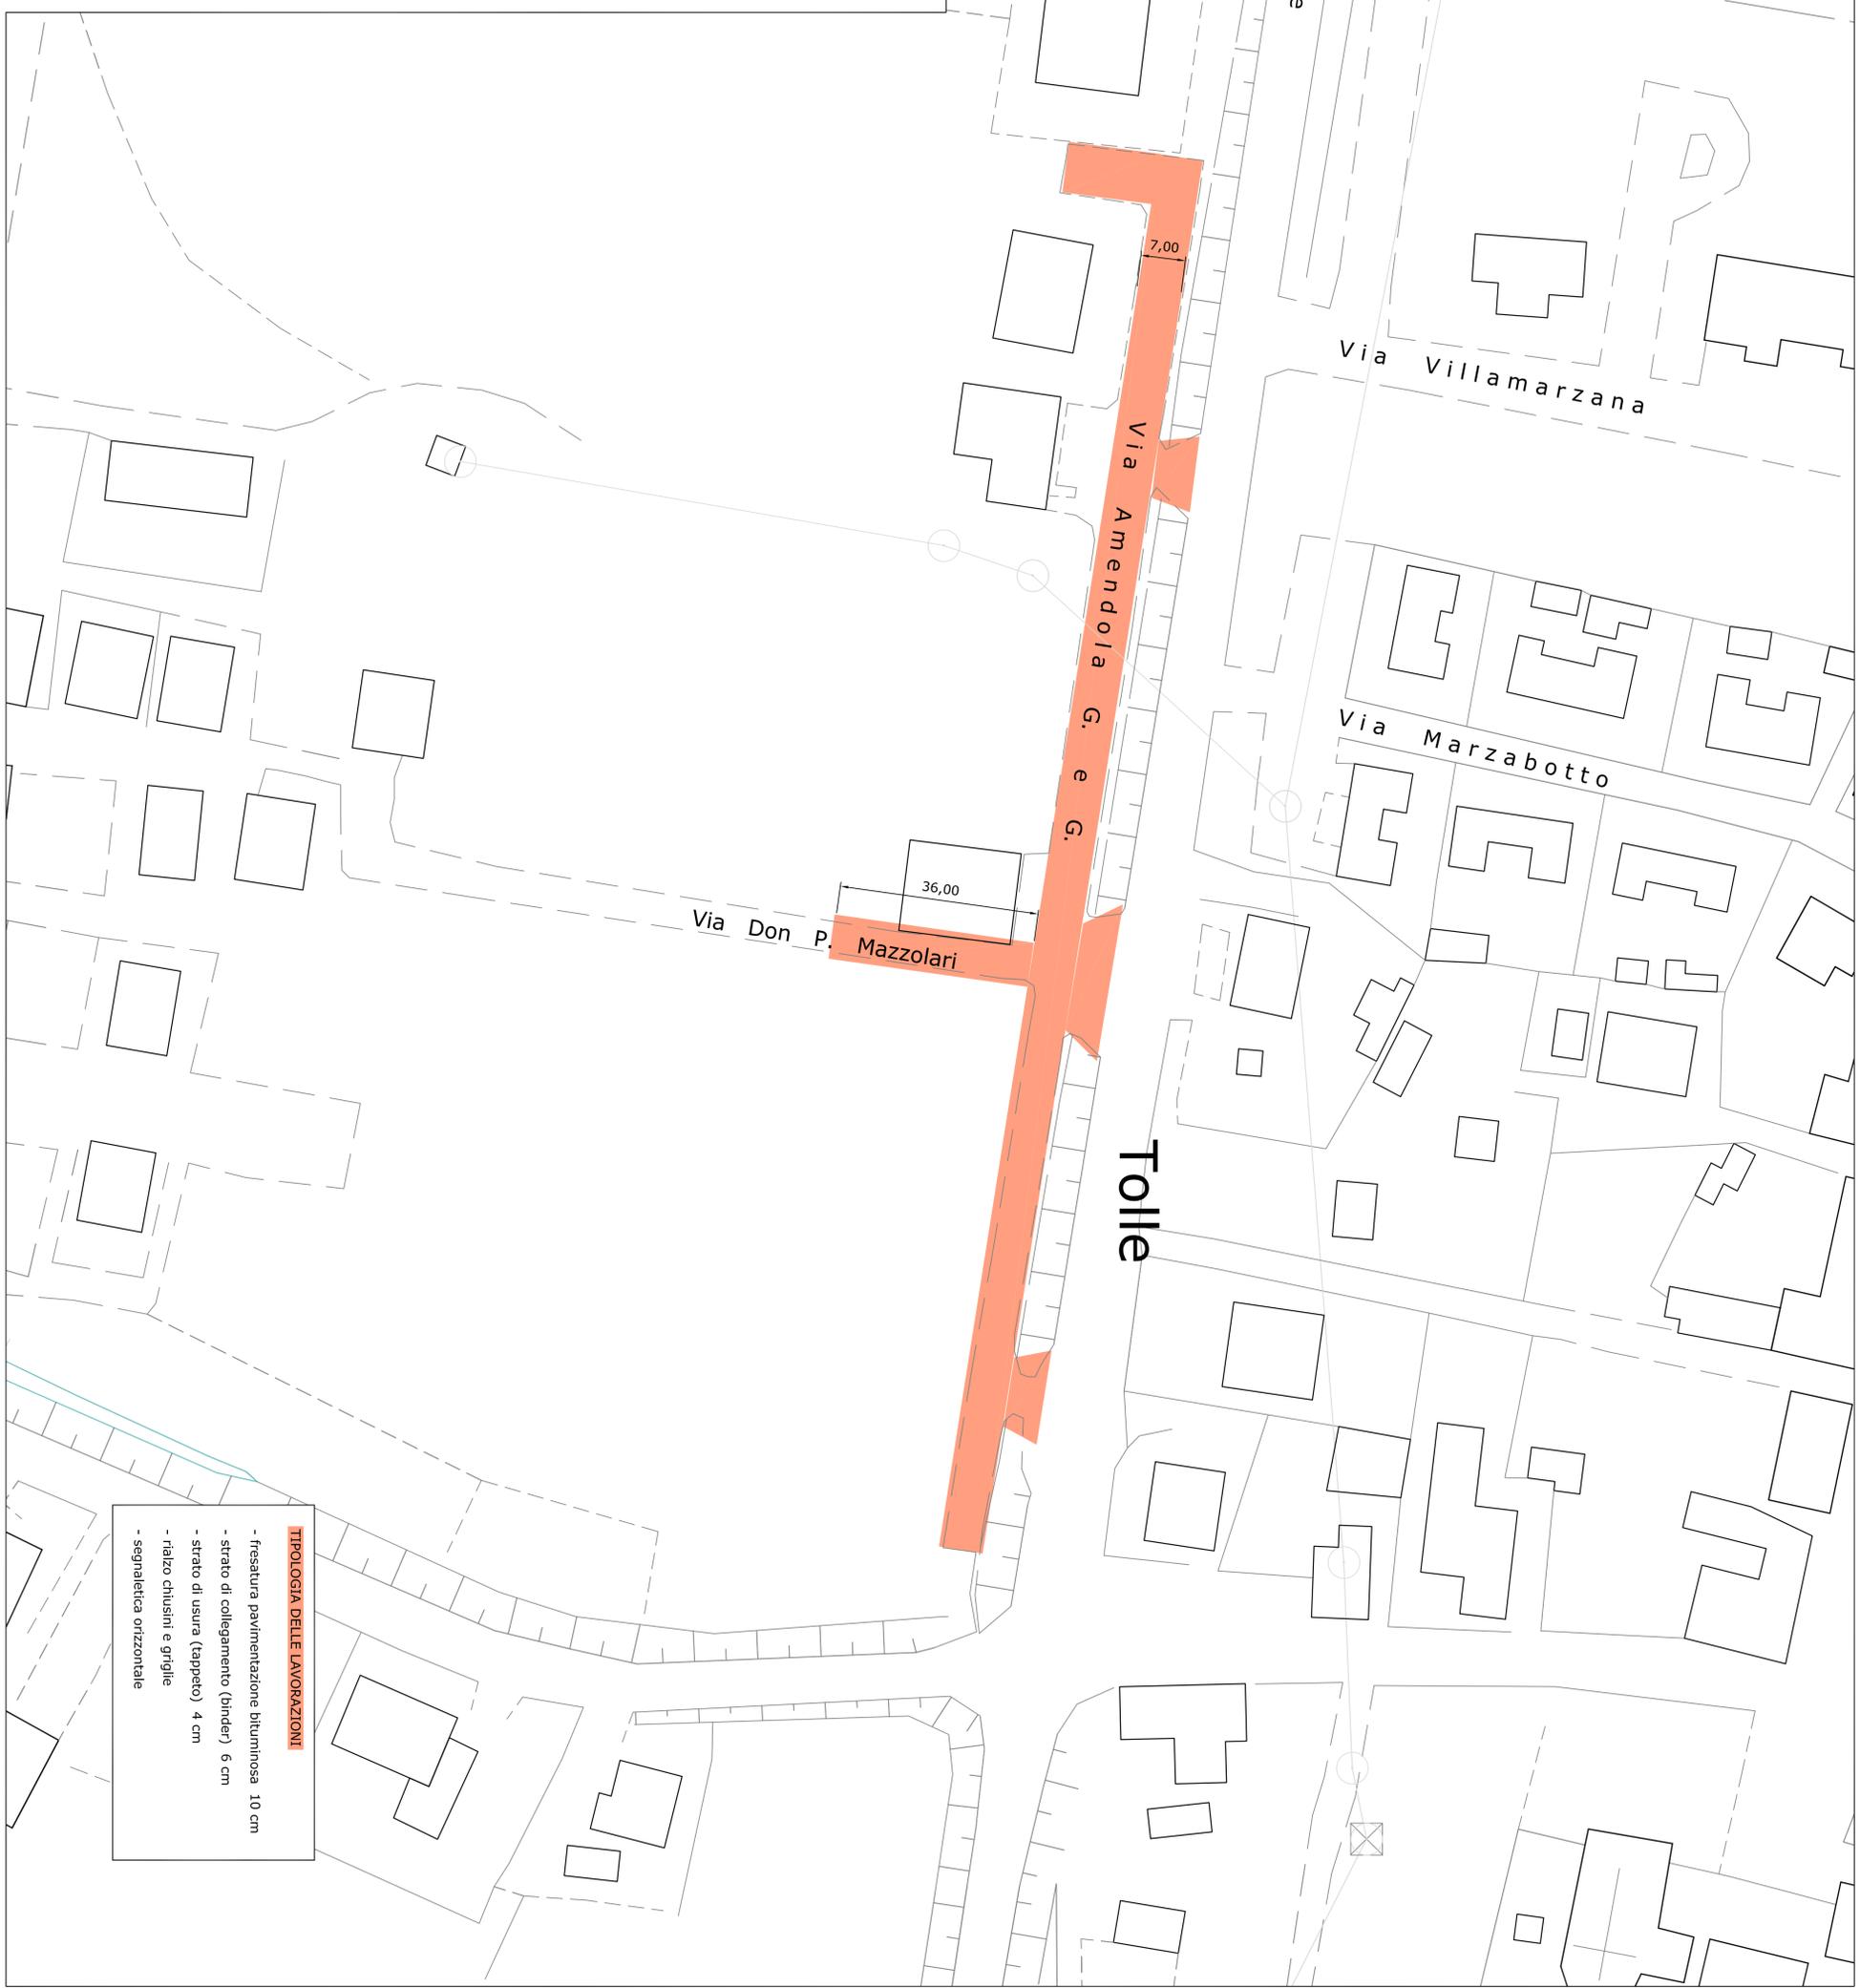

- TIPOLOGIA DELLE LAVORAZIONI**
- fresatura pavimentazione bituminosa 10 cm
 - strato di collegamento (binder) 6 cm
 - strato di usura (tappeto) 4 cm
 - rialzo chiusini e griglie
 - segnaletica orizzontale