



COMUNE DI PORTO TOLLE



CUP I87H15001120004

LAVORI DI MANUTENZIONE STRAORDINARIA ED ASFALTATURA
DELLE STRADE NEL TERRITORIO COMUNALE
PERIZIA SUPPLETTIVA E DI VARIANTE



Responsabile del procedimento
Geom. Massimo BERGAGGA

Progettista e D.L.

P.ao Enzo BIANI
Geom. Massimo BERGAGGA

COMUNE DI PORTO TOLLE

Area 3 - Topografia - Lavori Pubblici
Piazza Costituzione, 11 - 45018 PORTO TOLLE
Tel. 0429 394411 - Fax 0429 394400
http://www.comune.portotolle.it
Via della Libertà, 6 - 45100 PORTO TOLLE - Tel. 0429 201101 - Fax 0429 201100

AS2 - Azienda Servizi Strumentali S.r.l.
Via della Libertà, 6 - 45100 PORTO TOLLE - Tel. 0429 201101 - Fax 0429 201100

AS2 - Azienda Servizi Strumentali S.r.l.


Documenti:

Titolo dell'elaborato:

Planimetrie degli interventi
Frazione di Boccasette - Piazza San Giacomo - 1:500

2.e.

REV.	DATA EMISSIONE	REDAZIONE	CONTROLLATO	APPROVATO
0	01/2017	PERIZIA SUPPLETTIVA E DI VARIANTE	UFF. TECNICO - AS2 P.ao E. BIANI	Geom. M. BERGAGGA
DESCRIZIONE		UFF. TECNICO - AS2	P.ao E. BIANI	Geom. M. BERGAGGA
PERIZIA SUPPLETTIVA E DI VARIANTE		UFF. TECNICO - AS2	P.ao E. BIANI	Geom. M. BERGAGGA

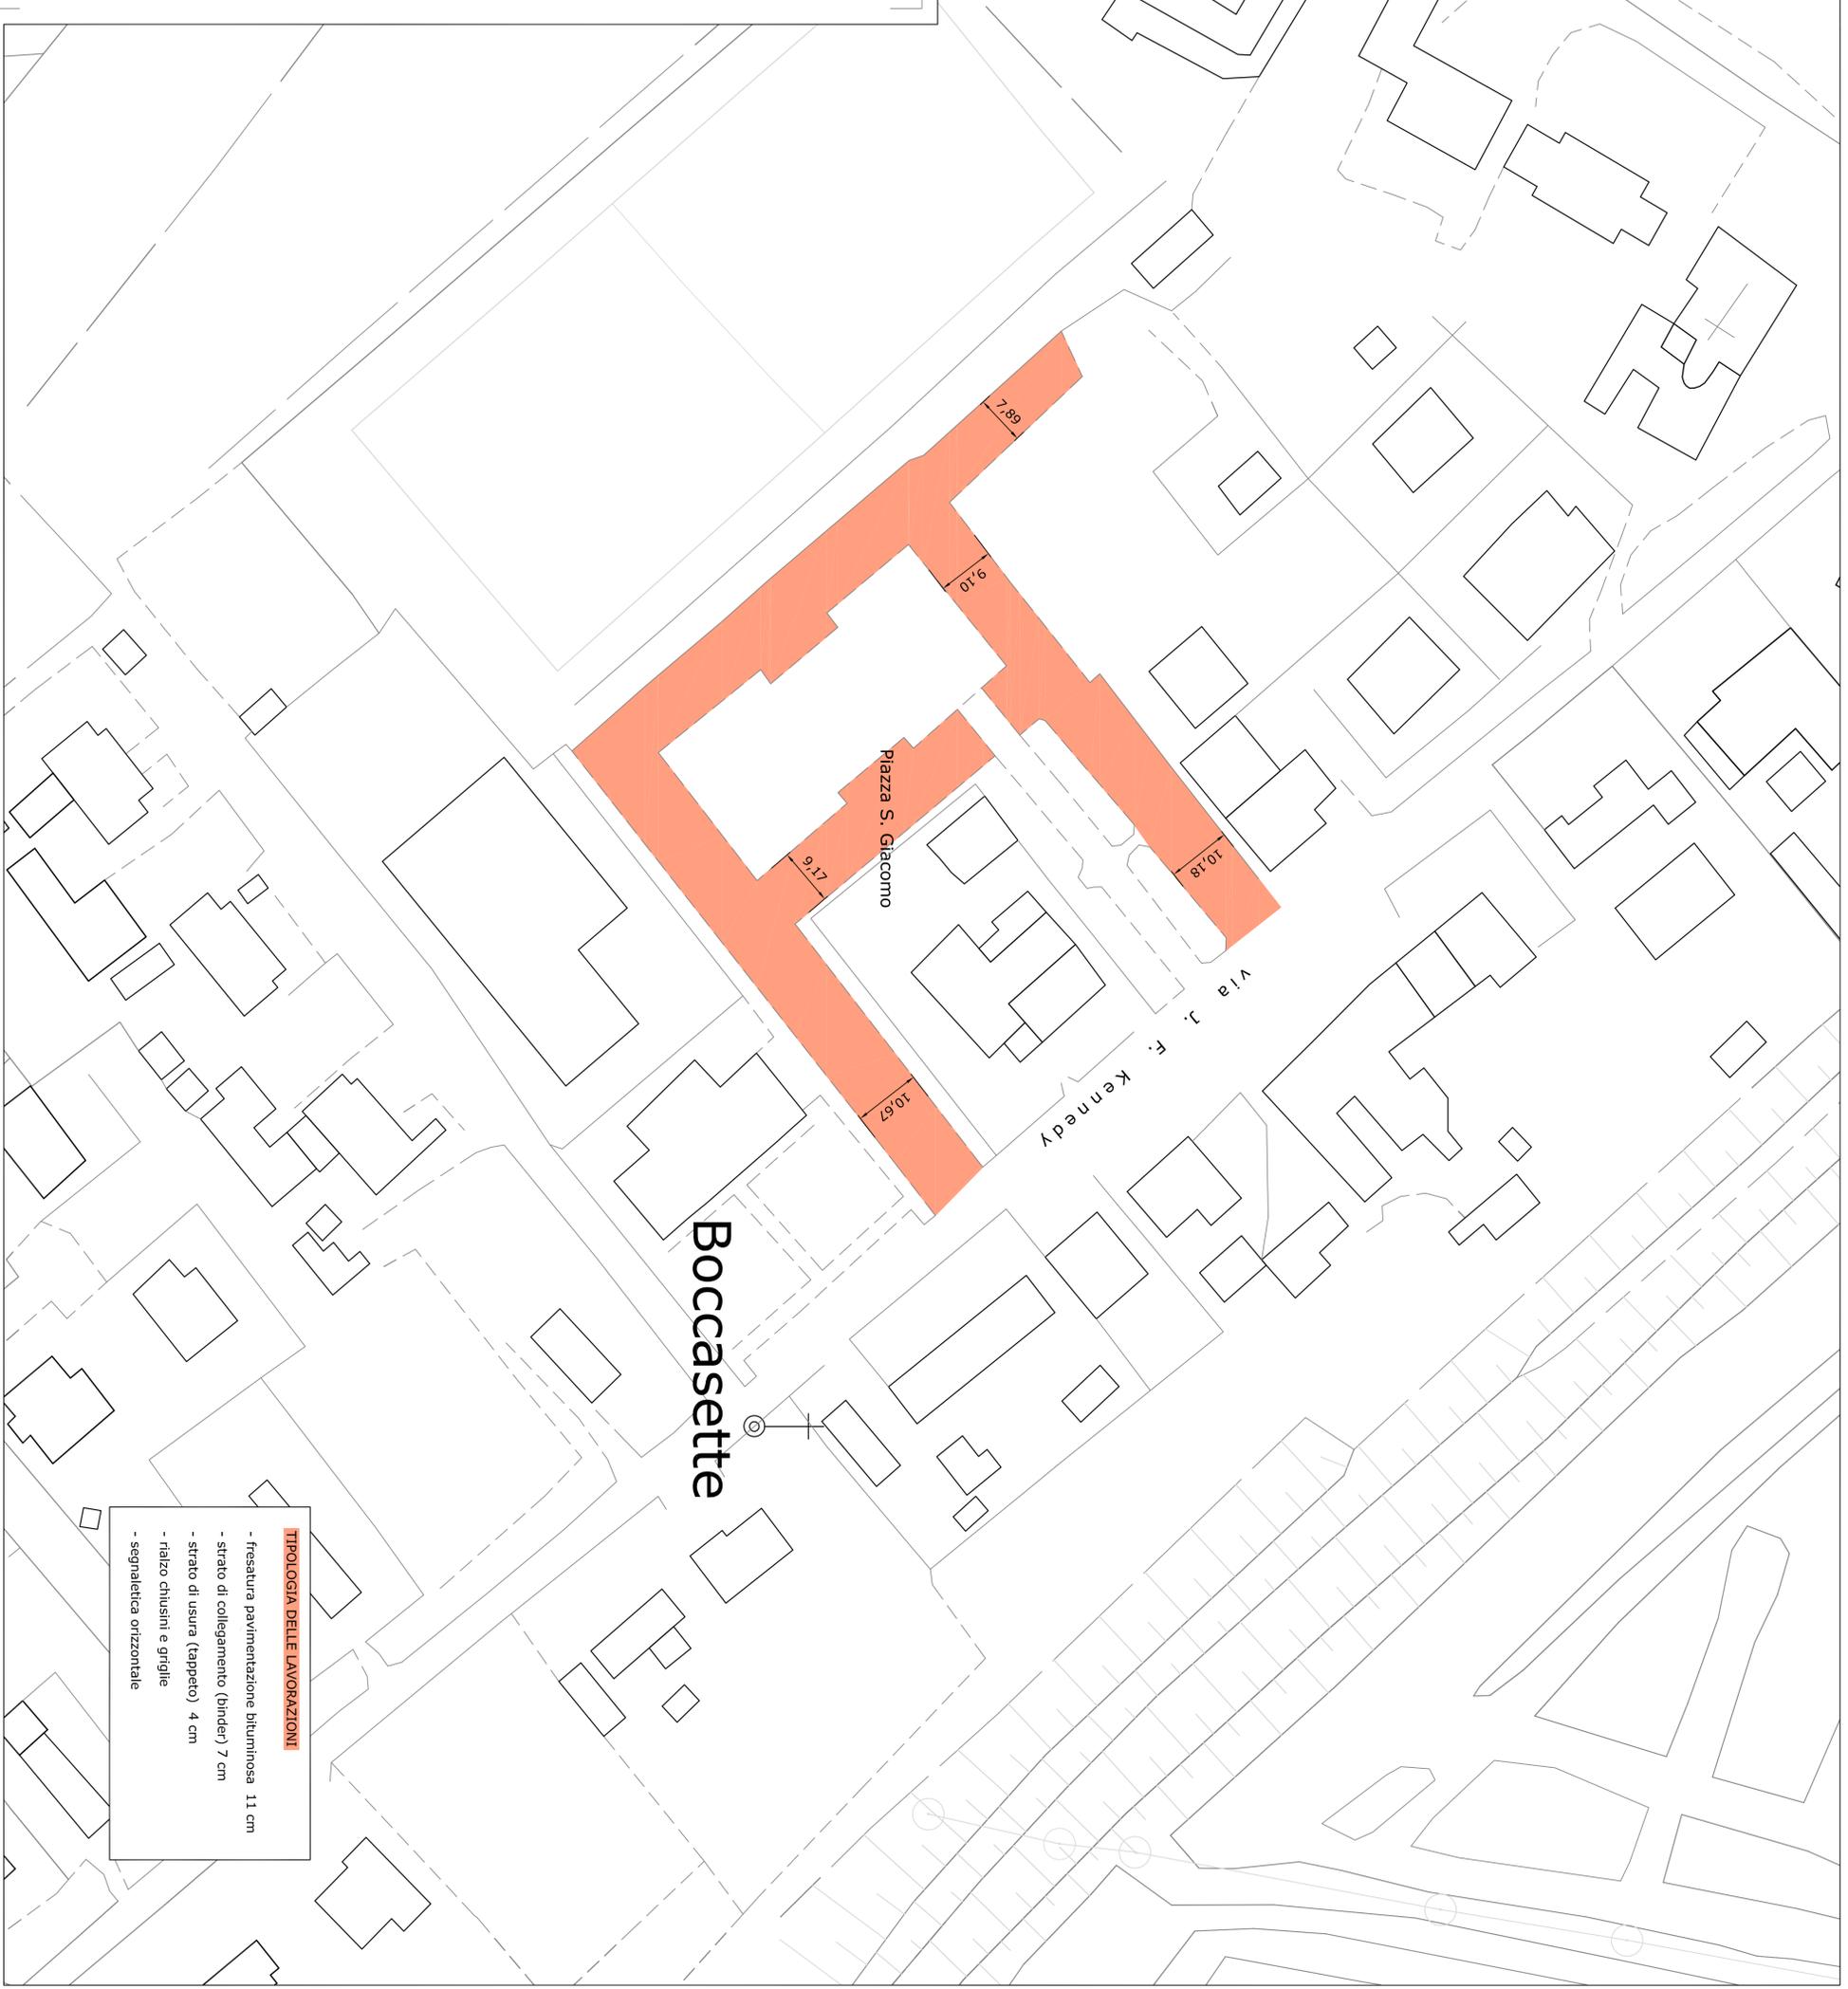

Boccasette

Piazza S. Giacomo

Via J. F. Kennedy

- TIPOLOGIA DELLE LAVORAZIONI**
- fresatura pavimentazione bituminosa 11 cm
 - strato di collegamento (binder) 7 cm
 - strato di usura (tappeto) 4 cm
 - rialzo chiusini e griglie
 - segnaletica orizzontale